


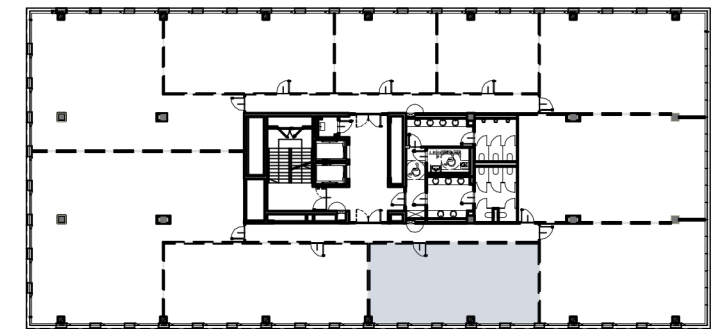

Proton Office

LOKAL: 1.07
PIĘTRO I
METRAŻ: 84,31 M²




BIURO SPRZEDAŻY
UL.MARCIKA 12, KRAKÓW
+48 534 685 085
kontakt@protonproperty.pl



PROTON PROPERTY

NINIEJSZA KARTA NIE STANOWI OFERTY W ROZUMIENIU PRZEPISÓW KODEKSU CYWILNEGO. PRZEDSTAWIONE RZUTY MAJĄ CHARAKTER POGLĄDOWY. PODCZAS REALIZACJI NIEKTÓRE SZCZEGÓŁY MOGĄ ULEC ZMIANIE.

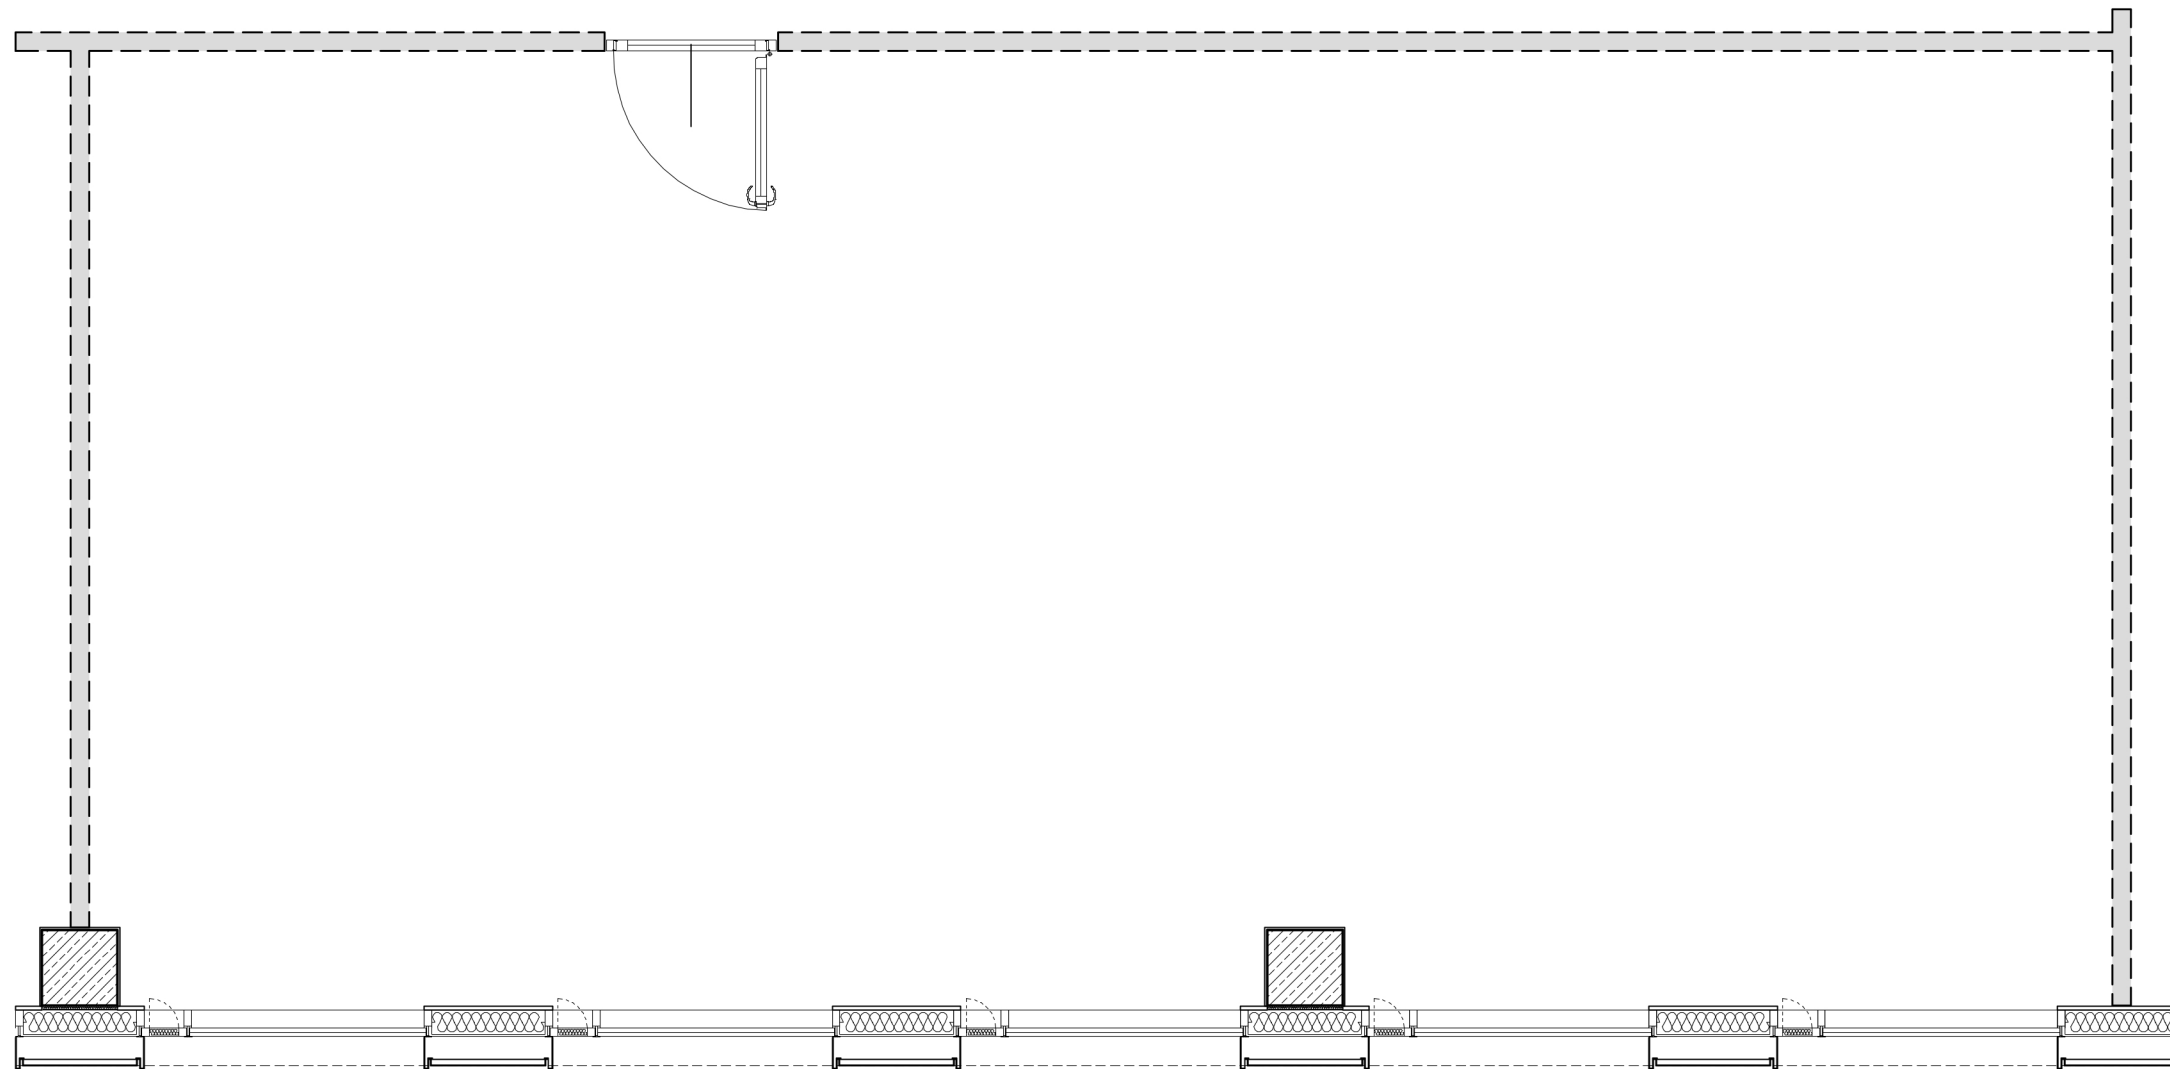

■ ELEMENTY STAŁE ■ ŚCIANKI DZIAŁOWE

